


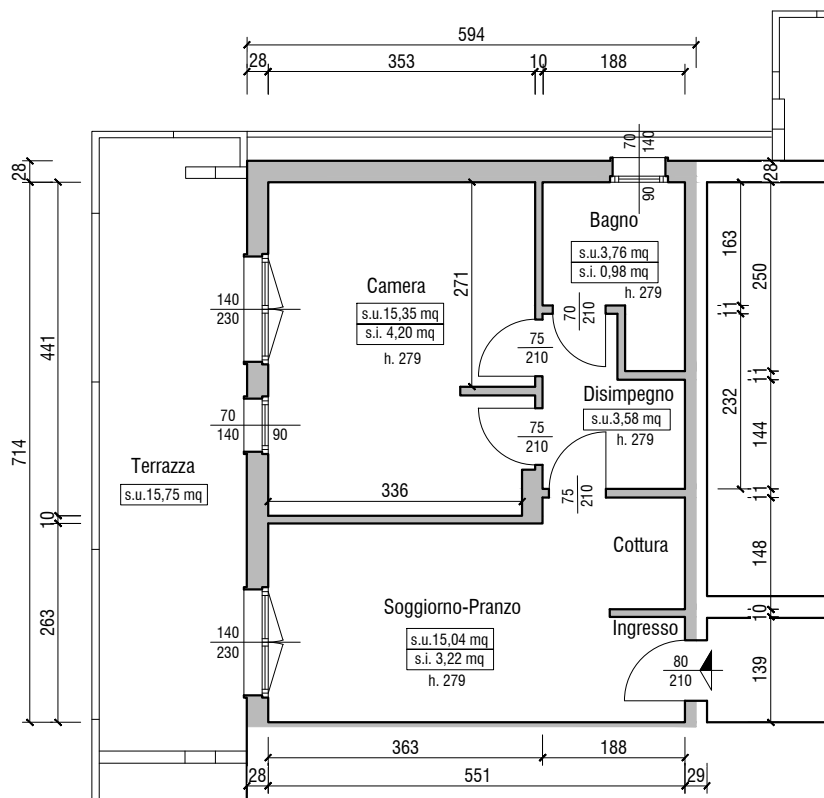

PIANTA PIANO PRIMO - INT. 7 _ scala 1:100